

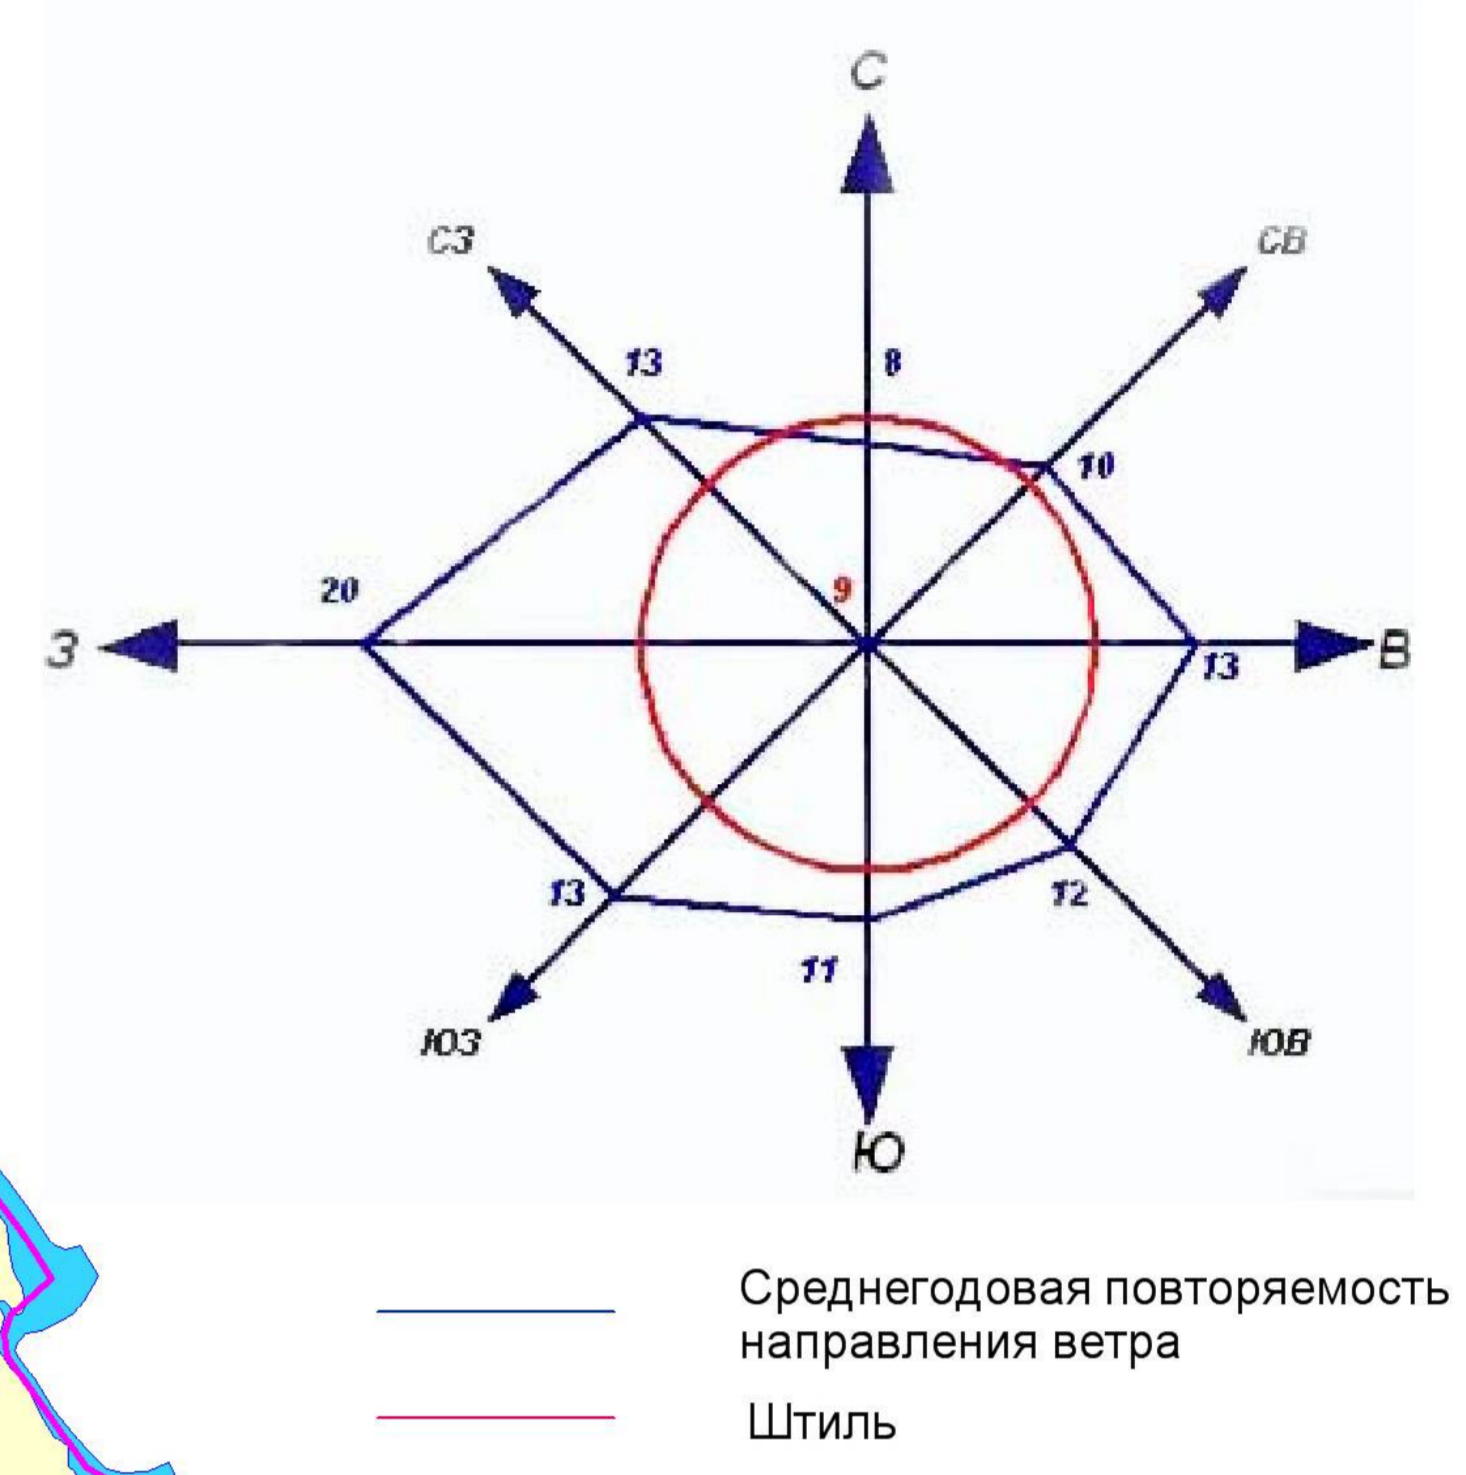


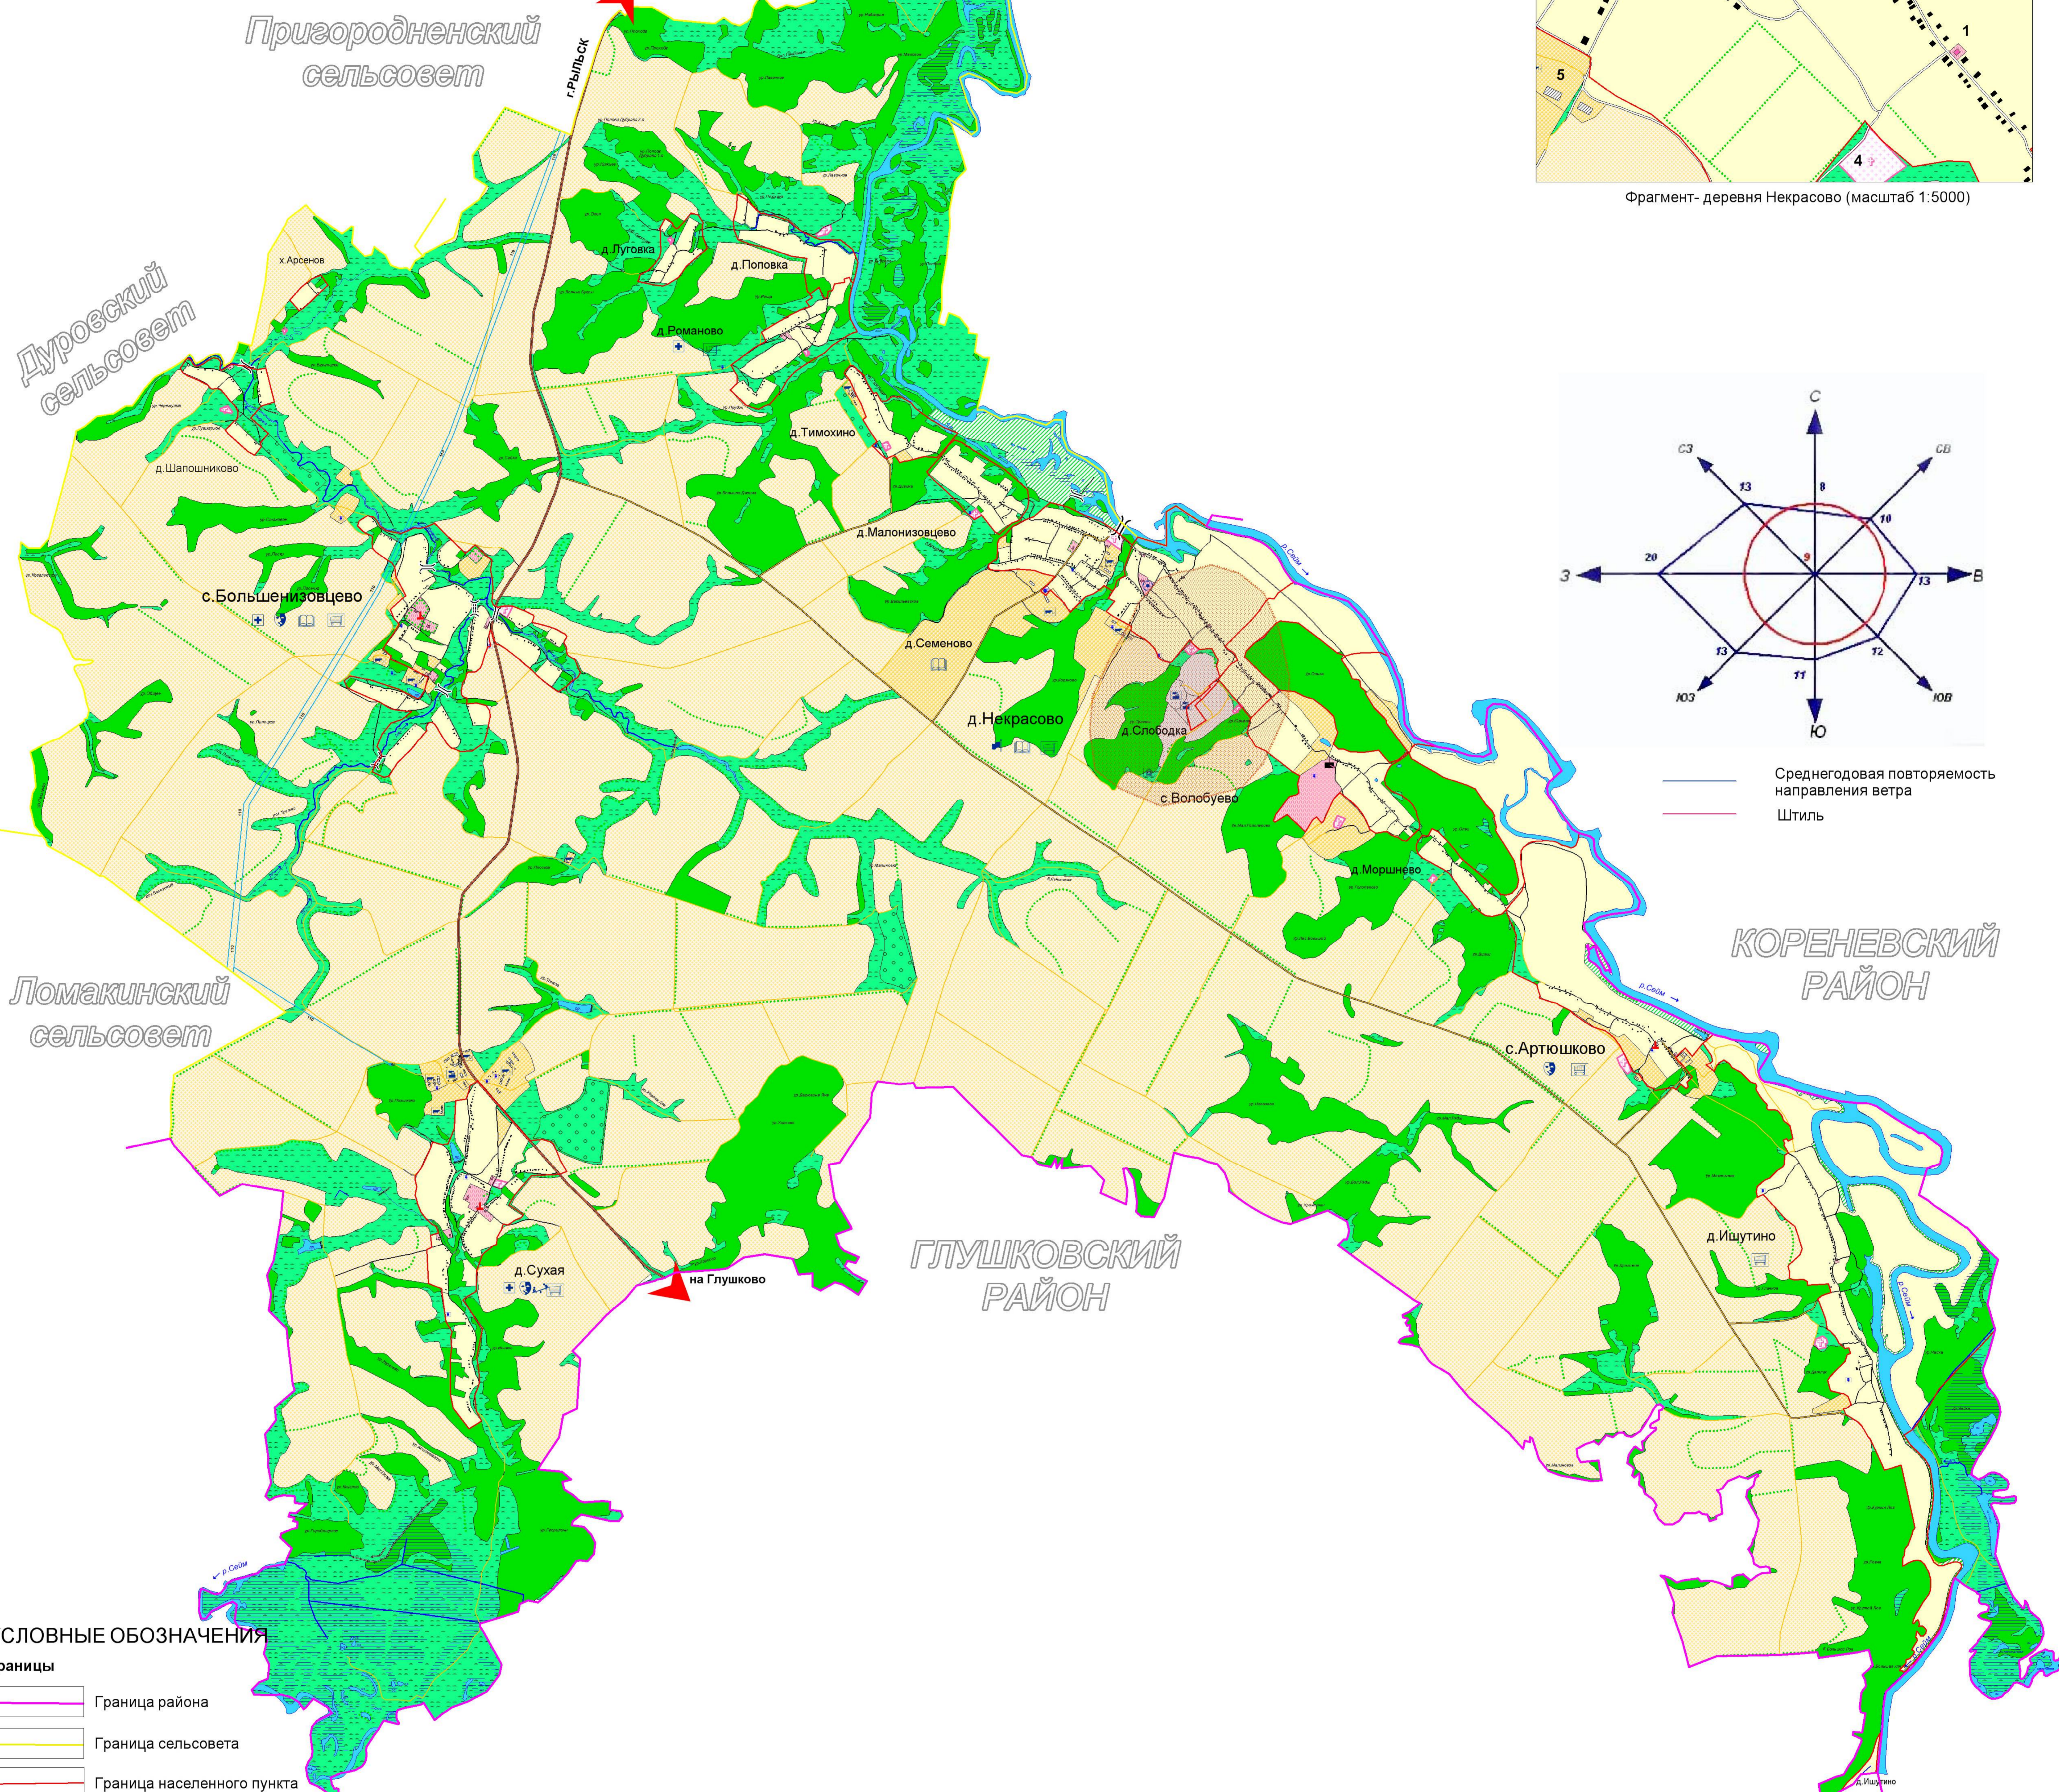

Курская область Рыльский район Некрасовский сельсовет ГЕНЕРАЛЬНЫЙ ПЛАН Схема современного использования территории

УТВЕРЖДЕН
решением Собрания депутатов
Некрасовского сельсовета
Рыльского района Курской области
от 17 мая 2018 года № 119

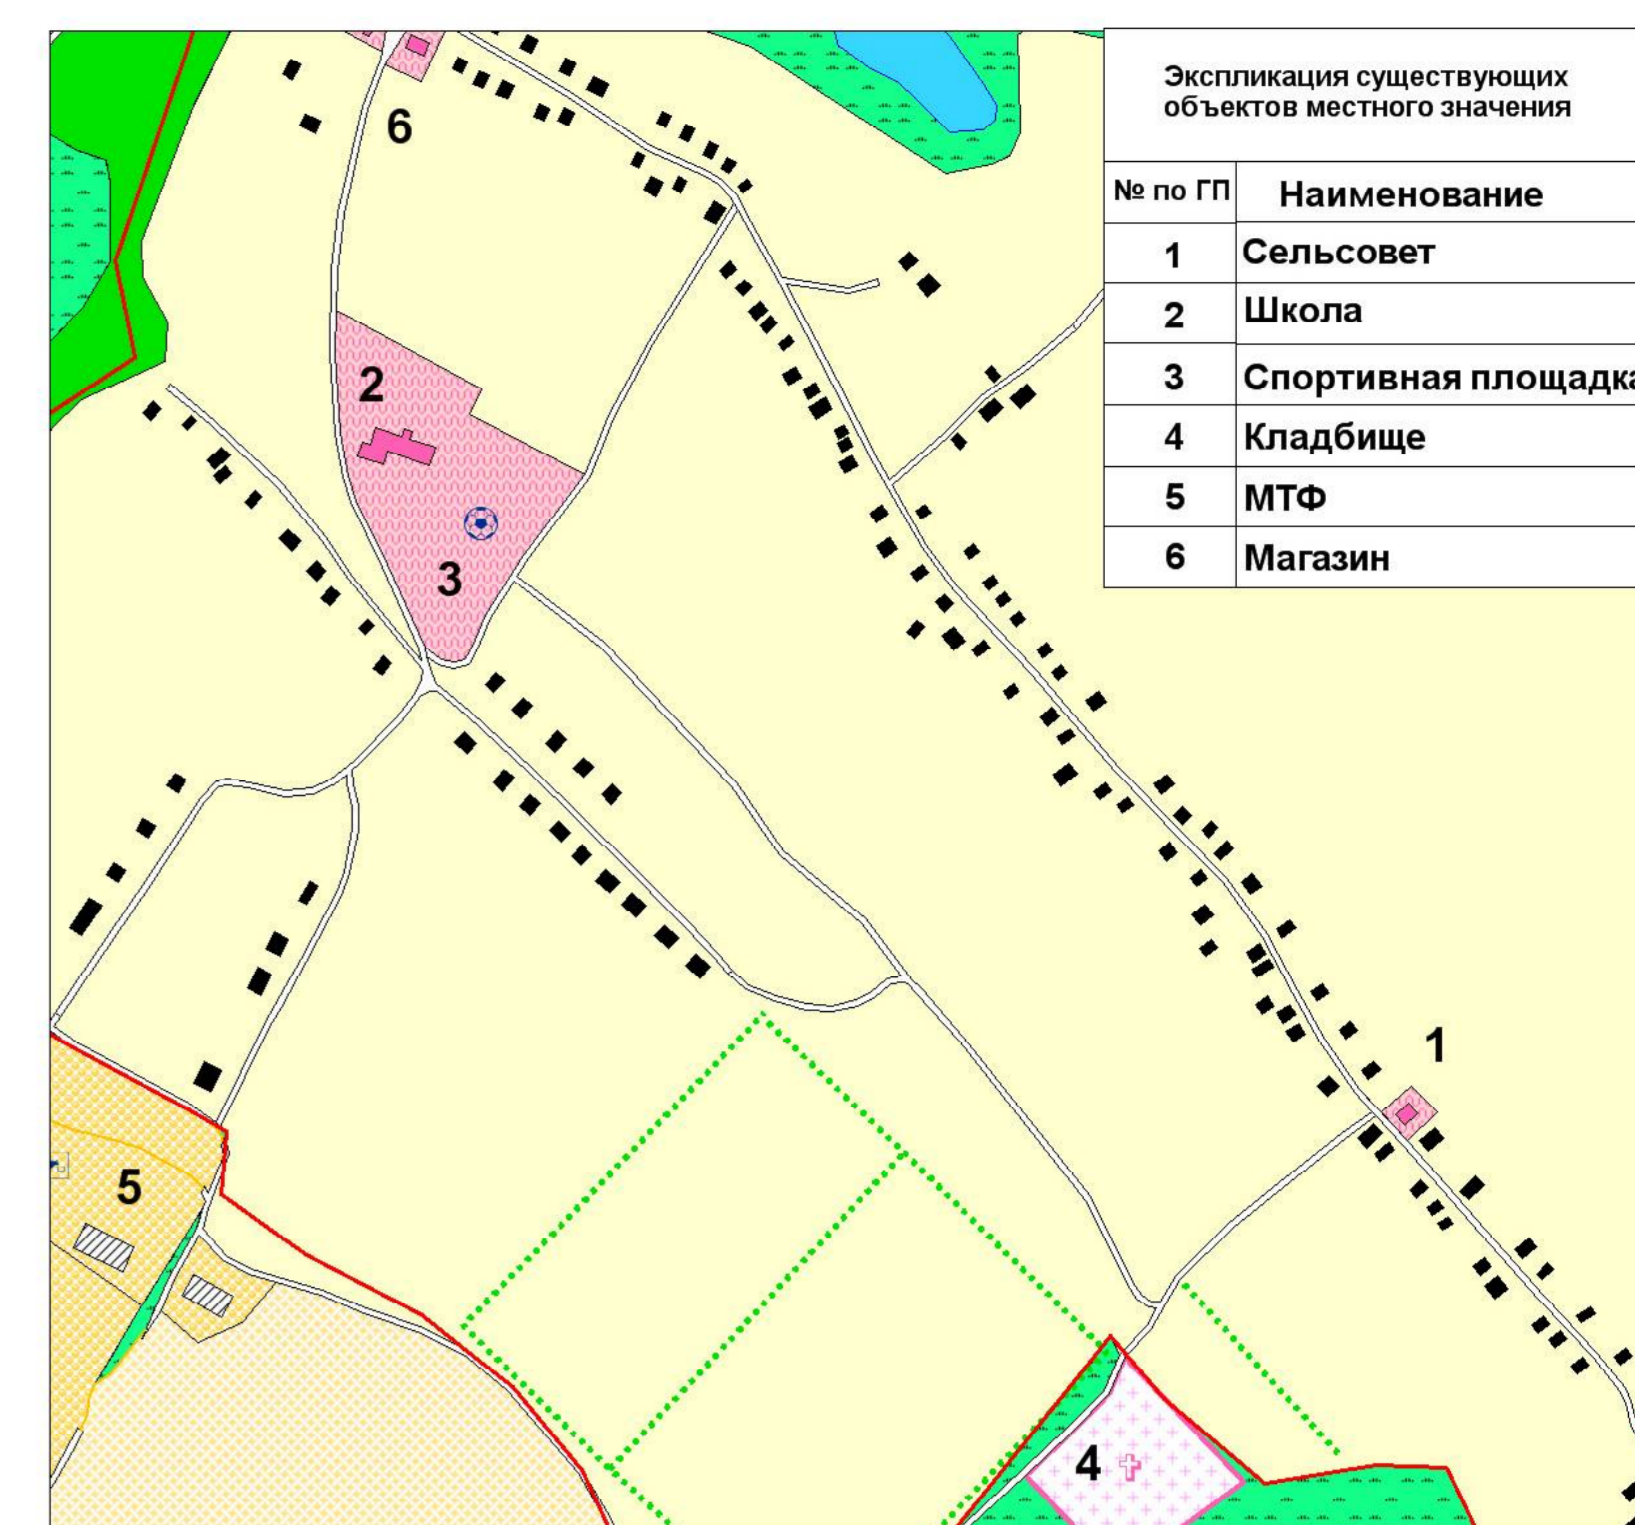

УСЛОВНЫЕ ОБОЗНАЧЕНИЯ

- Границы**
- Граница района
 - Граница сельсовета
 - Граница населенного пункта
- Здания, строения**
- Строения жилые
 - Строения нежилые
 - Производственные строения
 - Строения общественные
 - Церковь
- Поверхностные водные объекты**
- Река, ручей
 - Пруды, озера
 - Болото, заболоченность
- ОКС внешнего автомобильного транспорта**
- Автомобильная дорога регионального значения
 - Автомобильная дорога межмуниципального значения
 - Автомобильная дорога местного значения с асфальтовым и грунтовым покрытием
 - Станция обслуживания транспорта
- Объекты улично-дорожной сети населенного пункта**
- Улицы, дороги
 - Проезды
- ОКС гидротехнических сооружений**
- Плотина, дамба
- ОКС инженерной инфраструктуры**
- Водонапорная башня
 - Скважина, водокачка
 - Подстанция 110 Кв
 - ЛЭП 110 Кв
- ОКС транспортных сооружений**
- Мост
 - Трубы водопропускные
- Растительность**
- Леса густые, питомники, сплошные заросли кустарника
 - Луговая растительность
 - Сад
 - Озеленение вдоль дорог

- Районы распространения общераспространенных полезных ископаемых**
- Песок (участок недр местного значения)
- Территориальное зонирование**
- Территории жилой застройки**
- Территория малоэтажной жилой застройки
- Территории объектов общественно-делового назначения**
- Территория общественно-деловая
- Территории размещения объектов сельскохозяйственного использования**
- Территория, занятая объектами сельскохозяйственного назначения
 - Территория, занятая сельскохозяйственными угодьями
 - Природно-ландшафтная территория, в соответствии с местными условиями (территория общего пользования)
- Территории объектов рекреационного назначения**
- Территория зеленых насаждений общего пользования
 - Территория реакционного назначения
- Территории объектов производственного назначения**
- Территория производственная
- Территории объектов инженерной и транспортной инфраструктуры**
- Территория улично-дорожной сети
 - Территория инженерной инфраструктуры
- Территории объектов специального назначения**
- Территория кладбищ
 - Территория скотомогильников

- Объекты капитального строительства**
- Администрация (Сель. совет)
 - Школа
 - Дом культуры
 - ФАП
 - Магазин
 - Детский сад
 - Спортивная площадка
 - Промышленного назначения
 - Сельскохозяйственного назначения
 - Скотомогильник
- Объекты культурного наследия**
- Памятник

(ОТПЕЧАТАНА В МАСШТАБЕ В 1 СМ : 1100 М)

Изм.	Нач. уч.	Лист	№ доп.	Подп.	Дата	Генеральный план муниципального образования "Некрасовский сельсовет" Рыльского района Курской области	Страниц	Листов
							1	4

Составитель: И.П. Воробьев А.А.
Проверил: Рокитская Е.А.
ИП Воробьев А.А.